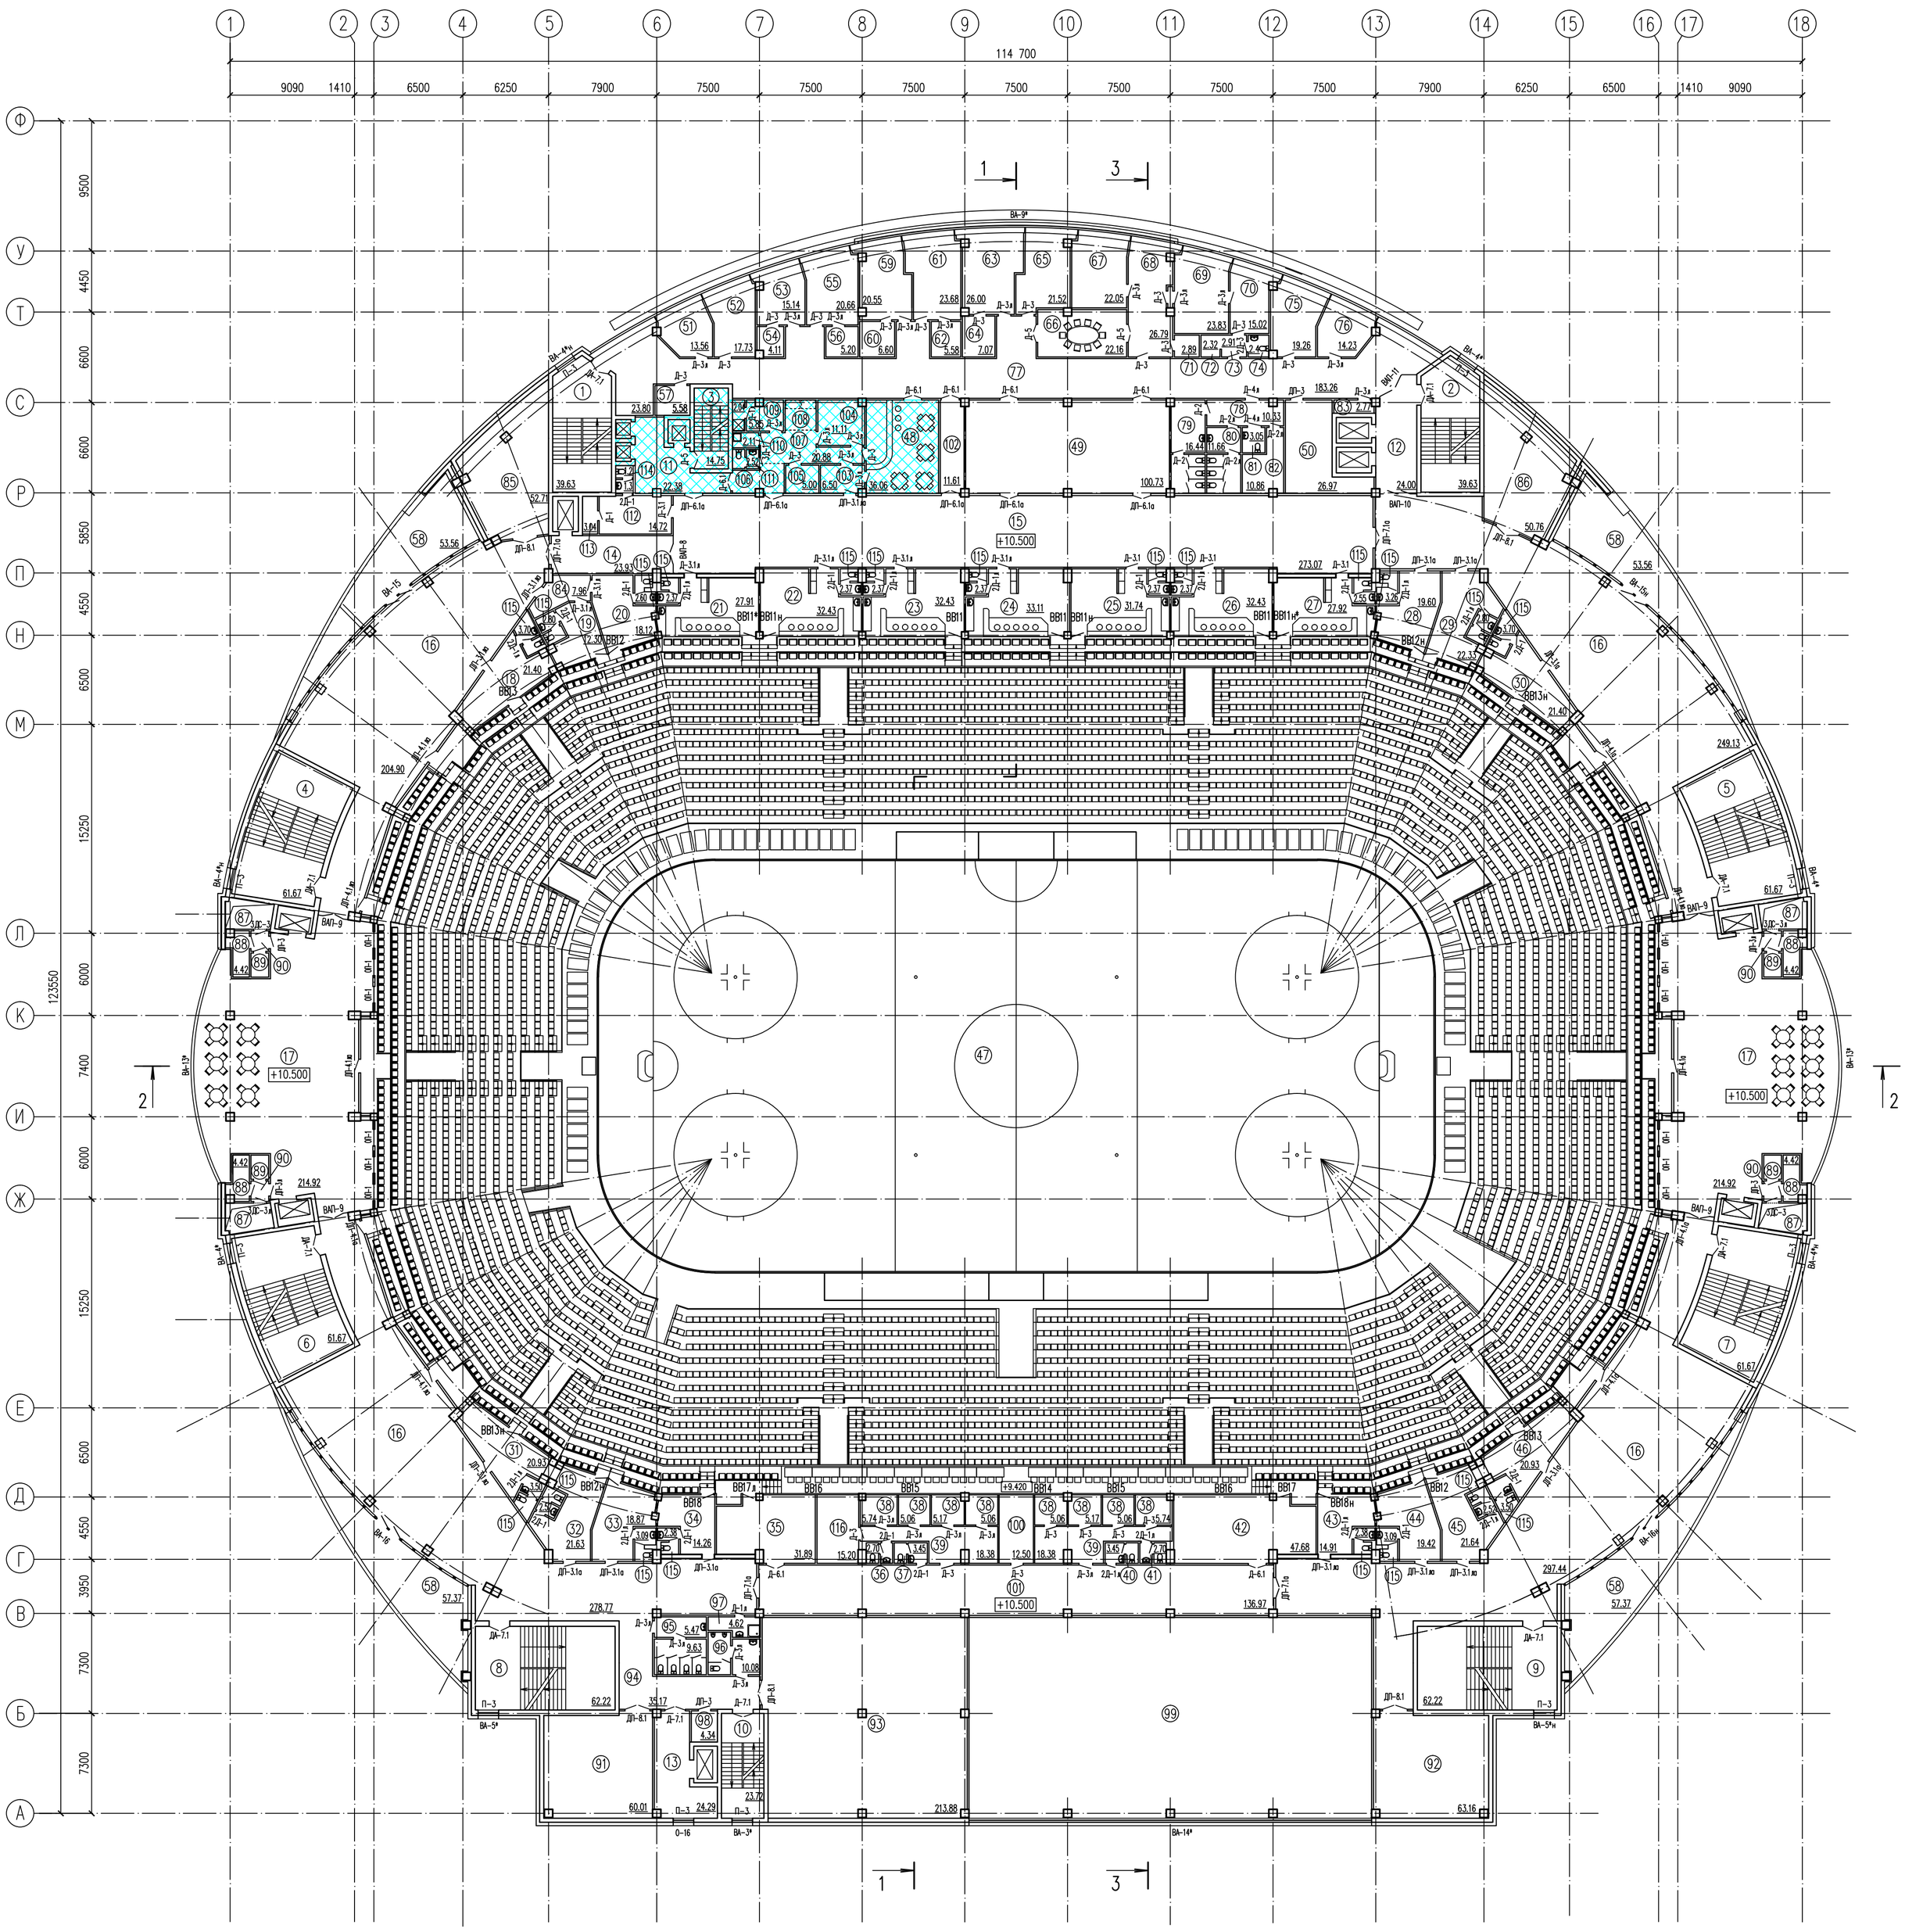

СУЩЕСТВУЮЩИЙ ДВОРЕЦ СПОРТА

ЭКСПЛИКАЦИЯ

N ПОМЕЩ	НАИМЕНОВАНИЕ	ПЛОЩАДЬ м²	КАТЕГОРИЯ ПОМЕЩЕНИЯ
1	ЛЕСТНИЧНАЯ КЛЕТКА	39.63	
2	ЛЕСТНИЧНАЯ КЛЕТКА	39.63	
3	ЛЕСТНИЧНАЯ КЛЕТКА	14.75	
4	ЛЕСТНИЧНАЯ КЛЕТКА	61.77	
5	ЛЕСТНИЧНАЯ КЛЕТКА	61.77	
6	ЛЕСТНИЧНАЯ КЛЕТКА	61.77	
7	ЛЕСТНИЧНАЯ КЛЕТКА	61.77	
8	ЛЕСТНИЧНАЯ КЛЕТКА	62.22	
9	ЛЕСТНИЧНАЯ КЛЕТКА	62.22	
10	ЛЕСТНИЧНАЯ КЛЕТКА	23.72	
11	ЛИФТОВОЙ ХОЛЛ	22.38	
12	ЛИФТОВОЙ ХОЛЛ	24.00	
13	ЛИФТОВОЙ ХОЛЛ	24.29	
14	ЛИФТОВОЙ ХОЛЛ	23.93	
15	VIP ФОЙЕ	273.07	
16	ФОЙЕ	1030.24	
17	ЗОНЫ ОБЕДЕННЫХ СТОЛИКОВ	429.84	
18	ЛОЖА	21.40	
19	ЛОЖА	12.30	
20	ЛОЖА	18.12	
21	ЛОЖА	27.91	
22	ЛОЖА	32.43	
23	ЛОЖА	32.43	
24	ЛОЖА	33.11	
25	ЛОЖА	31.74	
26	ЛОЖА	32.43	
27	ЛОЖА	27.92	
28	ЛОЖА	19.60	
29	ЛОЖА	22.33	
30	ЛОЖА	21.40	
31	ЛОЖА	20.93	

ЭКСПЛИКАЦИЯ

N ПОМЕЩ	НАИМЕНОВАНИЕ	ПЛОЩАДЬ м²	КАТЕГОРИЯ ПОМЕЩЕНИЯ
32	ЛОЖА	21.63	
33	ЛОЖА	18.87	
34	ЛОЖА	14.26	
35	ПОМЕЩЕНИЕ ДЛЯ РАБОТЫ ЖУРНАЛИСТОВ	31.89	
36	САНУЗЕЛ	2.70	
37	САНУЗЕЛ	3.45	
38	КОММЕНТАТОРСКИЕ	42.06	
39	КОРИДОР	36.76	
40	САНУЗЕЛ	3.45	
41	САНУЗЕЛ	2.70	
42	ПОМЕЩЕНИЕ ДЛЯ РАБОТЫ ЖУРНАЛИСТОВ	47.68	
43	ЛОЖА	14.91	
44	ЛОЖА	19.42	
45	ЛОЖА	21.64	
46	ЛОЖА	20.93	
47	УНИВЕРСАЛЬНАЯ АРЕНА	5435.37	
48	БУФЕТ	36.06	
49	ПОМЕЩЕНИЕ ДЛЯ ФУРШЕТА	100.73	
50	ТЕХНИЧЕСКОЕ ПОМЕЩЕНИЕ	26.97	
51	РАБОЧИЙ КАБИНЕТ	13.56	
52	РАБОЧИЙ КАБИНЕТ	17.73	
53	РАБОЧИЙ КАБИНЕТ	15.14	
54	ПОДСОБНОЕ ПОМЕЩЕНИЕ	4.11	
55	РАБОЧИЙ КАБИНЕТ	20.66	
56	ПОДСОБНОЕ ПОМЕЩЕНИЕ	5.20	
57	ПОДСОБНОЕ ПОМЕЩЕНИЕ	5.58	
58	ТЕРРАСЫ	221.86	
59	РАБОЧИЙ КАБИНЕТ	20.55	
60	ПОДСОБНОЕ ПОМЕЩЕНИЕ	6.60	
61	РАБОЧИЙ КАБИНЕТ	23.68	
62	ПОДСОБНОЕ ПОМЕЩЕНИЕ	5.58	

ЭКСПЛИКАЦИЯ

N ПОМЕЩ	НАИМЕНОВАНИЕ	ПЛОЩАДЬ м²	КАТЕГОРИЯ ПОМЕЩЕНИЯ
63	РАБОЧИЙ КАБИНЕТ	26.00	
64	ПОДСОБНОЕ ПОМЕЩЕНИЕ	7.07	
65	РАБОЧИЙ КАБИНЕТ	21.52	
66	ПЕРЕГОВОРНАЯ	22.16	
67	КАБИНЕТ ГЛАВНОГО ИНЖЕНЕРА	22.05	
68	ПРИЕМНАЯ	26.79	
69	КАБИНЕТ ДИРЕКТОРА	23.83	
70	КОМНАТА ОТДЫХА	15.02	
71	ПОДСОБНОЕ ПОМЕЩЕНИЕ	2.89	
72	ПОДСОБНОЕ ПОМЕЩЕНИЕ	2.20	
73	ПОДСОБНОЕ ПОМЕЩЕНИЕ	2.91	
74	САНУЗЕЛ	2.40	
75	РАБОЧИЙ КАБИНЕТ	19.26	
76	РАБОЧИЙ КАБИНЕТ	14.23	
77	КОРИДОР	207.06	
78	КОРИДОР	10.33	
79	САНУЗЕЛ МУЖСКОЙ	16.44	
80	САНУЗЕЛ ЖЕНСКИЙ	11.66	
81	САНУЗЕЛ ДЛЯ МГН	3.05	
82	КОМНАТА УБОРОЧНОГО ИНВЕНТАРЯ	10.86	
83	ТЕХНИЧЕСКОЕ ПОМЕЩЕНИЕ	2.77	
84	ТАМБУР	7.96	
85	ВЕНТКАМЕРА	52.71	
86	ВЕНТКАМЕРА	50.76	
87	ТЕХНИЧЕСКОЕ ПОМЕЩЕНИЕ	28.32	
88	ТЕХНИЧЕСКОЕ ПОМЕЩЕНИЕ	17.68	
89	ТЕХНИЧЕСКОЕ ПОМЕЩЕНИЕ	9.16	
90	ТАМБУР	7.80	
91	ВЕНТКАМЕРА	60.01	
92	ВЕНТКАМЕРА	63.16	
93	ТЕХНИЧЕСКОЕ ПОМЕЩЕНИЕ	213.88	

ЭКСПЛИКАЦИЯ

N ПОМЕЩ	НАИМЕНОВАНИЕ	ПЛОЩАДЬ м²	КАТЕГОРИЯ ПОМЕЩЕНИЯ
94	КОРИДОР	35.17	
95	САНУЗЕЛ ЖЕНСКИЙ	15.10	
96	САНУЗЕЛ МУЖСКОЙ	10.08	
97	ПОМЕЩЕНИЕ УБОРОЧНОГО ИНВЕНТАРЯ	4.62	
98	ТЕХНИЧЕСКОЕ ПОМЕЩЕНИЕ	4.34	
99	ВТОРОЙ СВЕТ ГИМНАСТИЧЕСКОГО ЗАЛА		
100	ПОМЕЩЕНИЕ "ВИДЕО-ГОЛ-СУДЬЯ"	12.50	
101	КОРИДОР	136.97	
102	КОРИДОР	11.69	
103	МОЕЧНАЯ СТОЛ. ПОСУДЫ С СЕРВИЗНОЙ	6.50	
104	ДОГОТОВОЧНЫЙ ЦЕХ	11.11	
105	КЛАДОВАЯ СУХИХ ПРОДУКТОВ	5.00	
106	КОРИДОР	11.29	
107	РАСПАКОВОЧНАЯ	9.59	
108	МЕСТО ДЛЯ ХОЛОДИЛЬНИКОВ	5.00	
109	ГАРДЕРОБ ПЕРСОНАЛА С ДУШЕВОЙ	7.89	
110	ПОМЕЩЕНИЕ УБОРОЧНОГО ИНВЕНТАРЯ	2.11	
111	САНИТАРНЫЙ УЗЕЛ	2.52	
112	ПОМЕЩЕНИЕ МЕДОБСЛУЖИВАНИЯ VIP-КЛИЕНТОВ	14.72	
113	ПОДСОБНОЕ ПОМЕЩЕНИЕ	3.04	
114	САНИТАРНЫЙ УЗЕЛ	2.50	
115	САНИТАРНЫЕ УЗЛЫ В ЛОЖАХ	58.67	
116	АППАРАТНАЯ ИНТЕРШУМА	15.20	

						28/13-01-3 АР
38	–	Нов.	30-14		08.14	УНИВЕРСАЛЬНЫЙ ЗАЛ В г. САРАНСК. КОРРЕКТИРОВКА ПРОЕКТНОЙ ДОКУМЕНТАЦИИ.
ИЗМ.	КОЛ.УЧ.	ЛИСТ	N ДОК.	ПОДПИСЬ	ДАТА	
ГЛ.АРХ.ИНСТ.	БЕЗБОРОДОВ				08.14	
ГАП	ПАВЛОВ				08.14	
ГИП	МАКАРОВА				08.14	
АРХИТЕКТОР	ПАВЛОВА				08.14	
АРХИТЕКТОР	ГОГА				08.14	
Н. КОНТР.	МАКАРОВА				08.14	

СТАДИЯ	ЛИСТ	ЛИСТОВ
Р	15и	

ПЛАН ЭТАЖА НА ОТМЕТКЕ +10.500

ООО "МОРДОВРЕГИОНПРОЕКТ"